



OSIEDLE KALINOWE w Rokietnicy

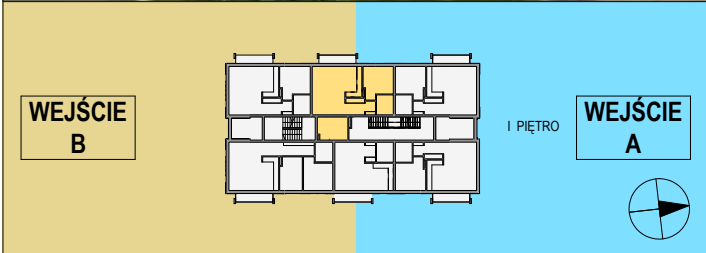

NUMER BUDYNKU	10A
KONDYGNACJA	PIERWSZE PIĘTRO
TYP MIESZKANIA	MIESZKANIE TRZY-POKOJOWE
SYMBOL MIESZKANIA	10A / 7
POW. UŻYTKOWA MIESZKANIA	62,55 m ²

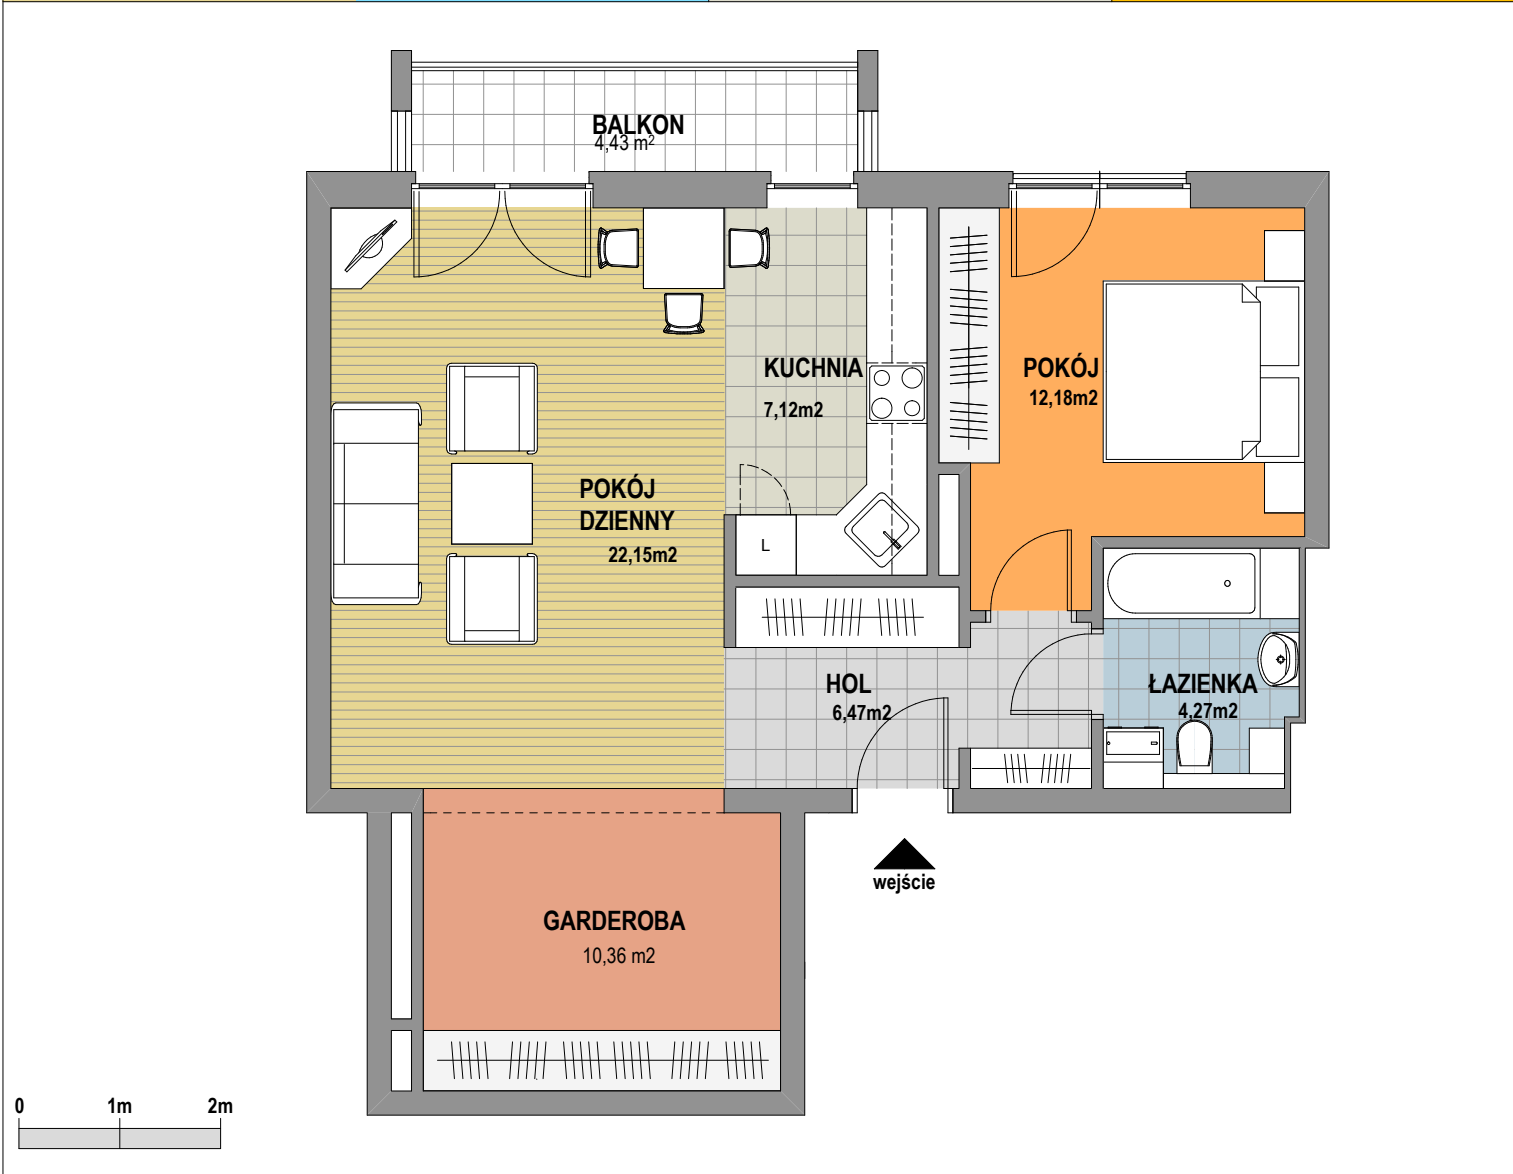

Prezentowana aranżacja mieszkania jest przykładowa. Zastrzegamy sobie prawo do wprowadzania zmian. Powierzchnia balkonu NIE JEST wliczona do podanej pow. użytkowej mieszkania.



Kalbud Deweloper, ul. Winogrody 133, tel. +48 61 624 23 13 / 61 624 23 14,
 biuro@kalbud.com.pl, 61-642 Poznań, fax +48 61 624 23 15

BIURO PROJEKTOWE
ARCHYMETRIA

ul. Wolsztyńska 4, 60-361 Poznań,
 biuro@archymetria.pl, www.archymetria.pl
 tel./fax (061) 8 308 226, NIP:7831 586 130