

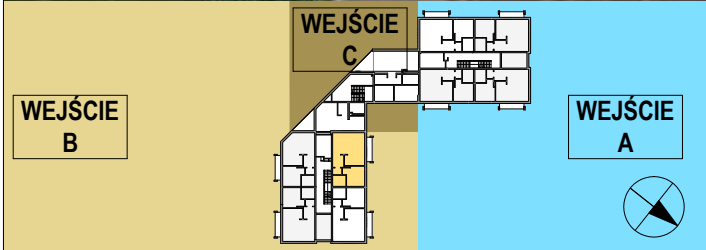


# OSIEDLE KALINOWE w Rokietnicy

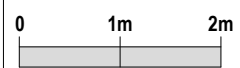

NUMER BUDYNKU	13B
KONDYGNACJA	I PIĘTRO
TYP MIESZKANIA	MIESZKANIE DWU-POKOJOWE
SYMBOL MIESZKANIA	13B/ 3
POW. MIESZKANIA	52,19 m <sup>2</sup>

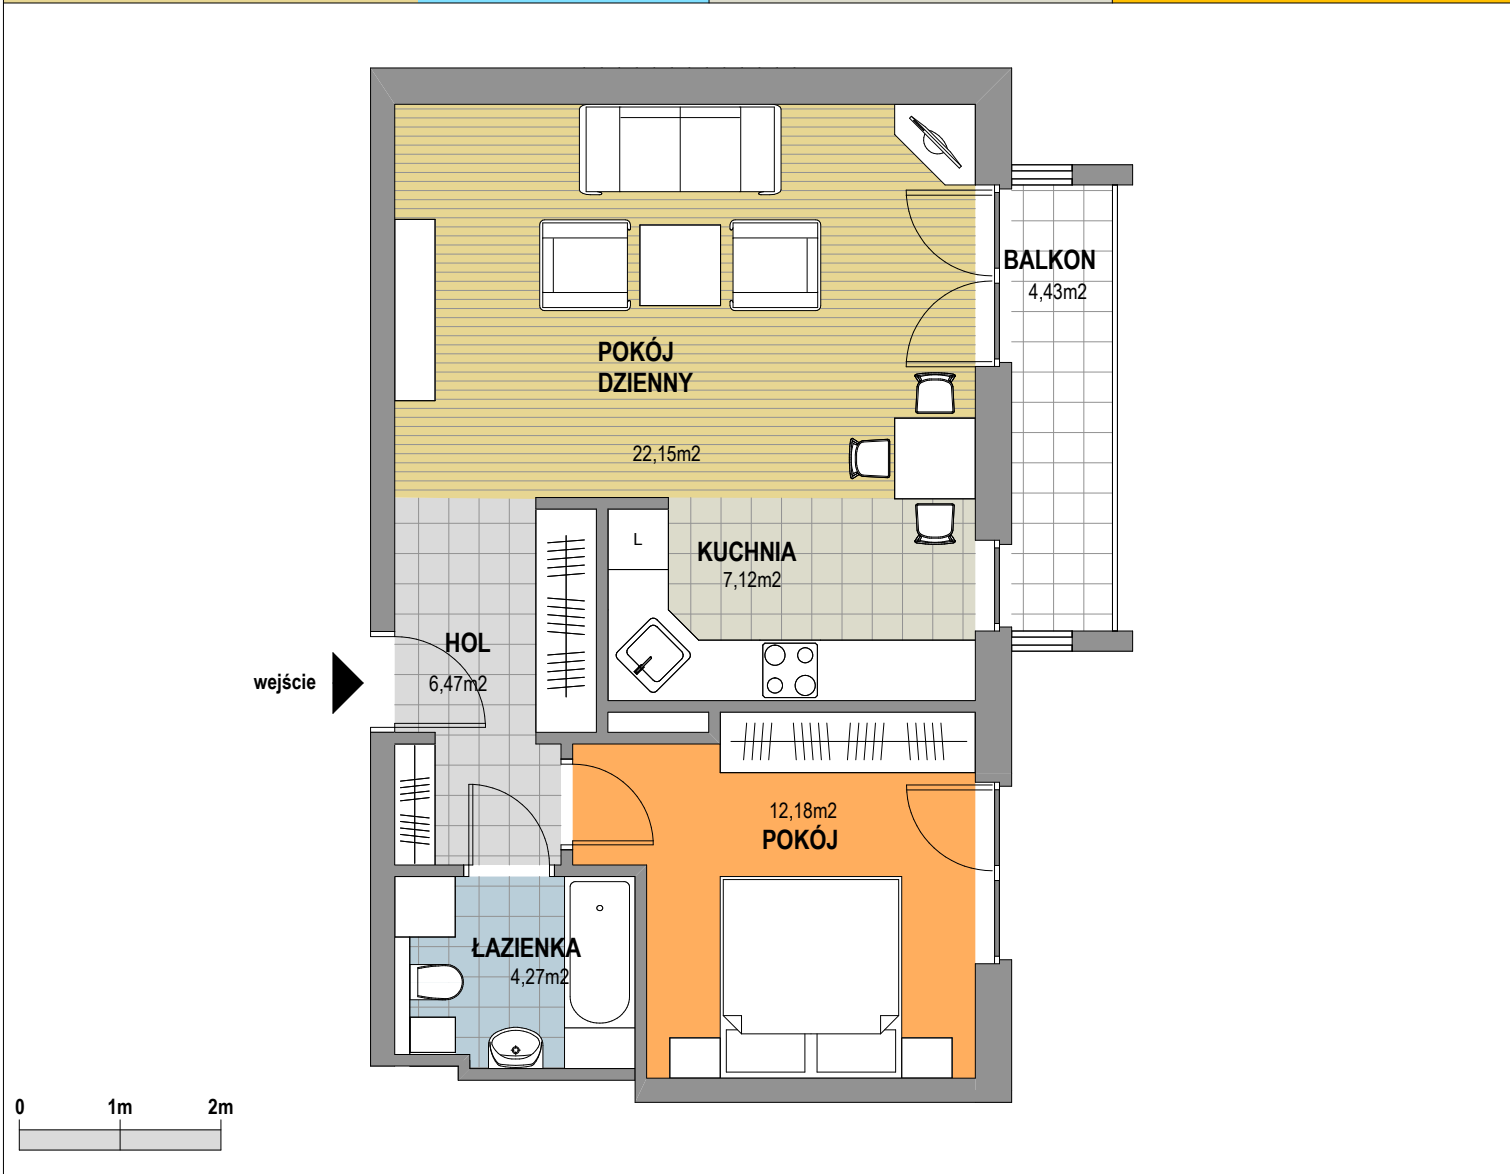

Prezentowana aranżacja mieszkania jest przykładowa. Zastrzegamy sobie prawo do wprowadzania zmian. Powierzchnia balkonu NIE JEST wliczona do podanej pow. użytkowej mieszkania.