

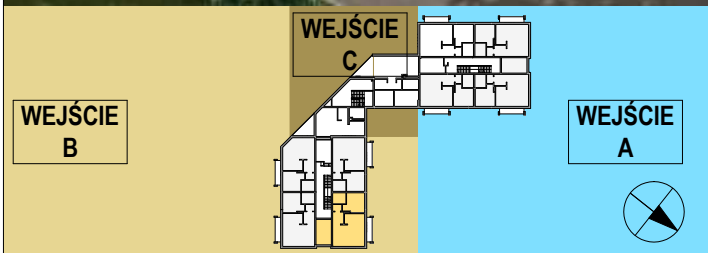


# OSIEDLE KALINOWE w Rokietnicy

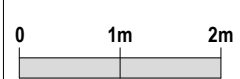

NUMER BUDYNKU	13B
KONDYGNACJA	I PIĘTRO
TYP MIESZKANIA	MIESZKANIE TRZY-POKOJOWE
SYMBOL MIESZKANIA	13B/ 4
POW. MIESZKANIA	64,48 m <sup>2</sup>

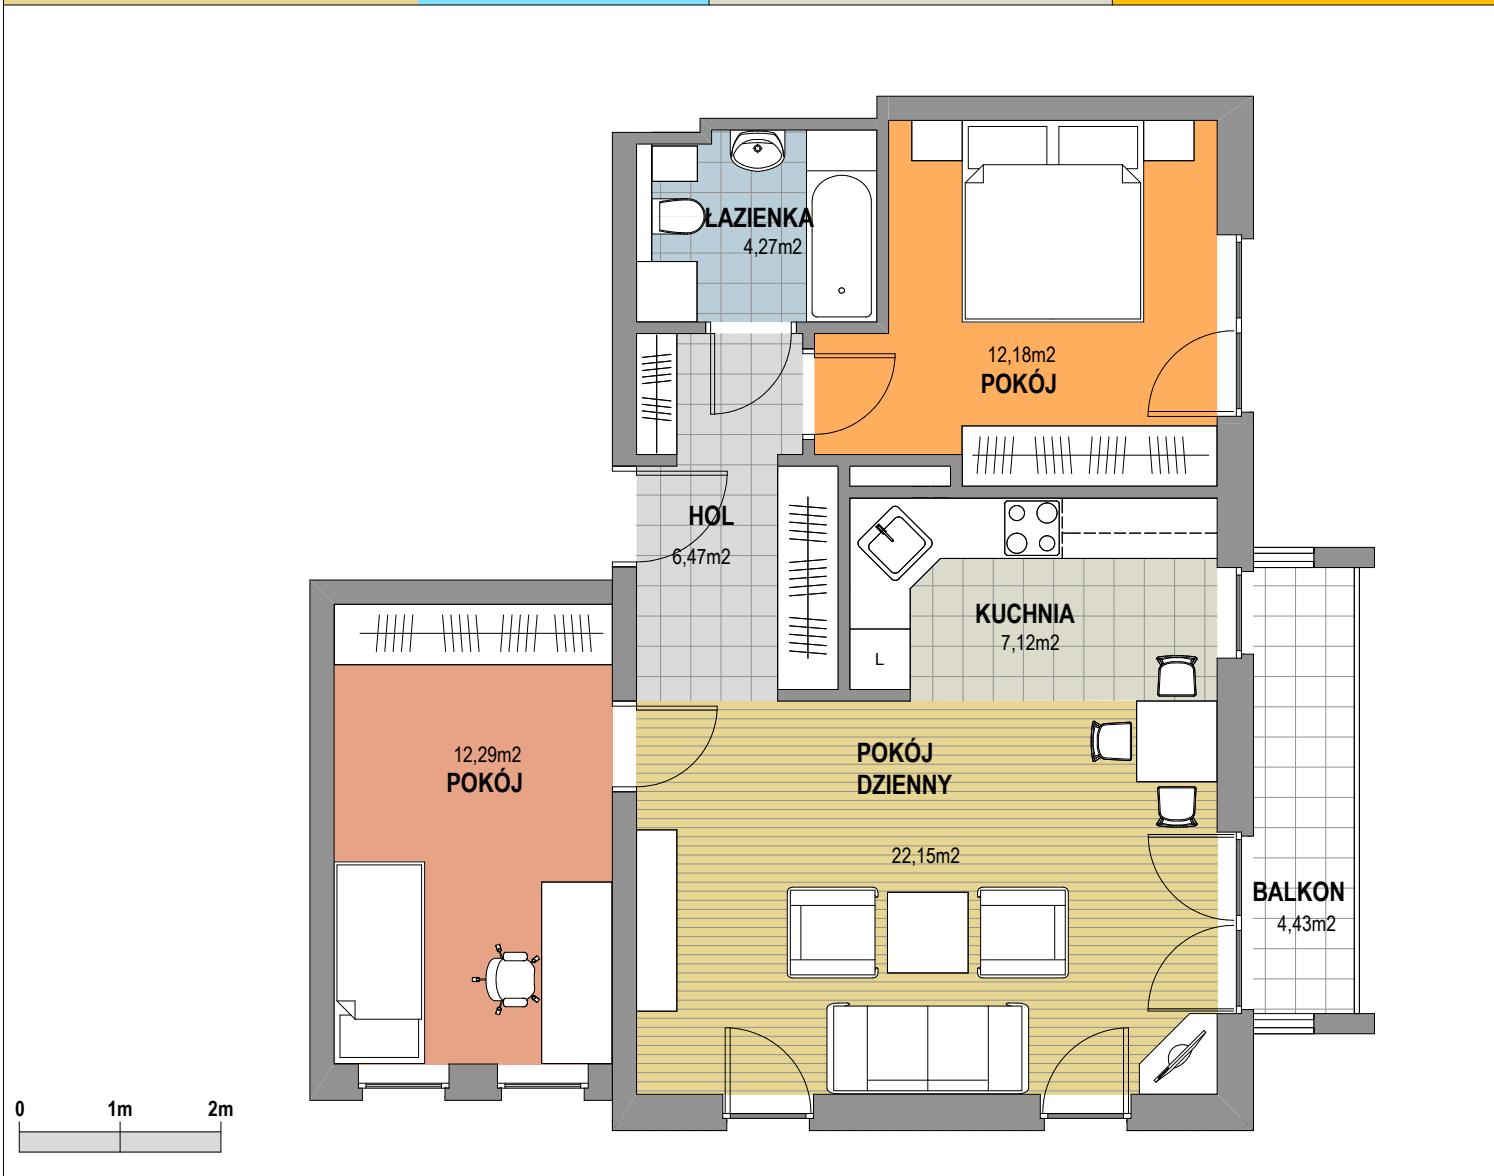

Prezentowana aranżacja mieszkania jest przykładowa. Zastrzegamy sobie prawo do wprowadzania zmian. Powierzchnia balkonu NIE JEST wliczona do podanej pow. użytkowej mieszkania.



**Kalbud Developer,** ul. Winogrody 133, tel. +48 61 624 23 13 / 61 624 23 14,  
 biuro@kalbud.com.pl, 61-642 Poznań, fax +48 61 624 23 15



BIURO PROJEKTOWE  
**ARCHYMETRIA** ul. Wolsztyńska 4, 60-361 Poznań,  
 biuro@archymetria.pl, www.archymetria.pl  
 tel./fax (061) 8 308 226, NIP:7831 586 130